

面積表

建築面積	59.62m ² (18.03坪)
1階面積	57.13m ² (17.28坪)
2階面積	57.96m ² (17.53坪)
延べ面積	115.09m ² (34.82坪)

建築面積

6.370 * 9.100 =	57.96700
0.910 * 1.820 =	1.65620
合計	59.62320
	59.62m ²

1階床面積

6.370 * 9.100 =	57.96700
0.455 * 1.820 =	0.82810
合計	57.13890
	57.13m ²

2階床面積


6.370 * 9.100 =	57.96700
合計	57.96700
	57.96m ²

凡例

	通し柱 120*120
階段通し柱のみ105*105	
	出入隅柱 120*120
	管柱 105*105
	断熱材 グラスウール
	段差無し
	採光 有効採光面積算定窓
	火災警報機 (天井型)
煙式かつ電池式で交換期限10年以上	
	筋違い145*90 :シングル
	筋違い145*90 :ダブル
筋違い上部方向 ◀ 筋違い下部方向 ▶	
	継手仕口金物 別紙
	ホールダウン金物 別紙

電気設備凡例

	2口コンセント		排気換気扇
	アース付コンセント		給排気換気扇
	防水コンセント		給気レジスター
	フロアコンセント		給排気レジスター
	IECコンコンセント		局所換気扇
	シーリングライト		システム換気
	ハンダント		換気用ダクト
	引掛ロケット		IEC
	蛍光灯		インターホ子
	非常灯		インターホ親
	ブラケット		チャイム
	ダウンライト		電話アウトレット
	スイッチ		テレビアンテナ
	蛍光スイッチ		分電板
	調光スイッチ		電気メーター
	3路スイッチ		火災警報機
	3路スイッチ経路		ガス漏れ検知機

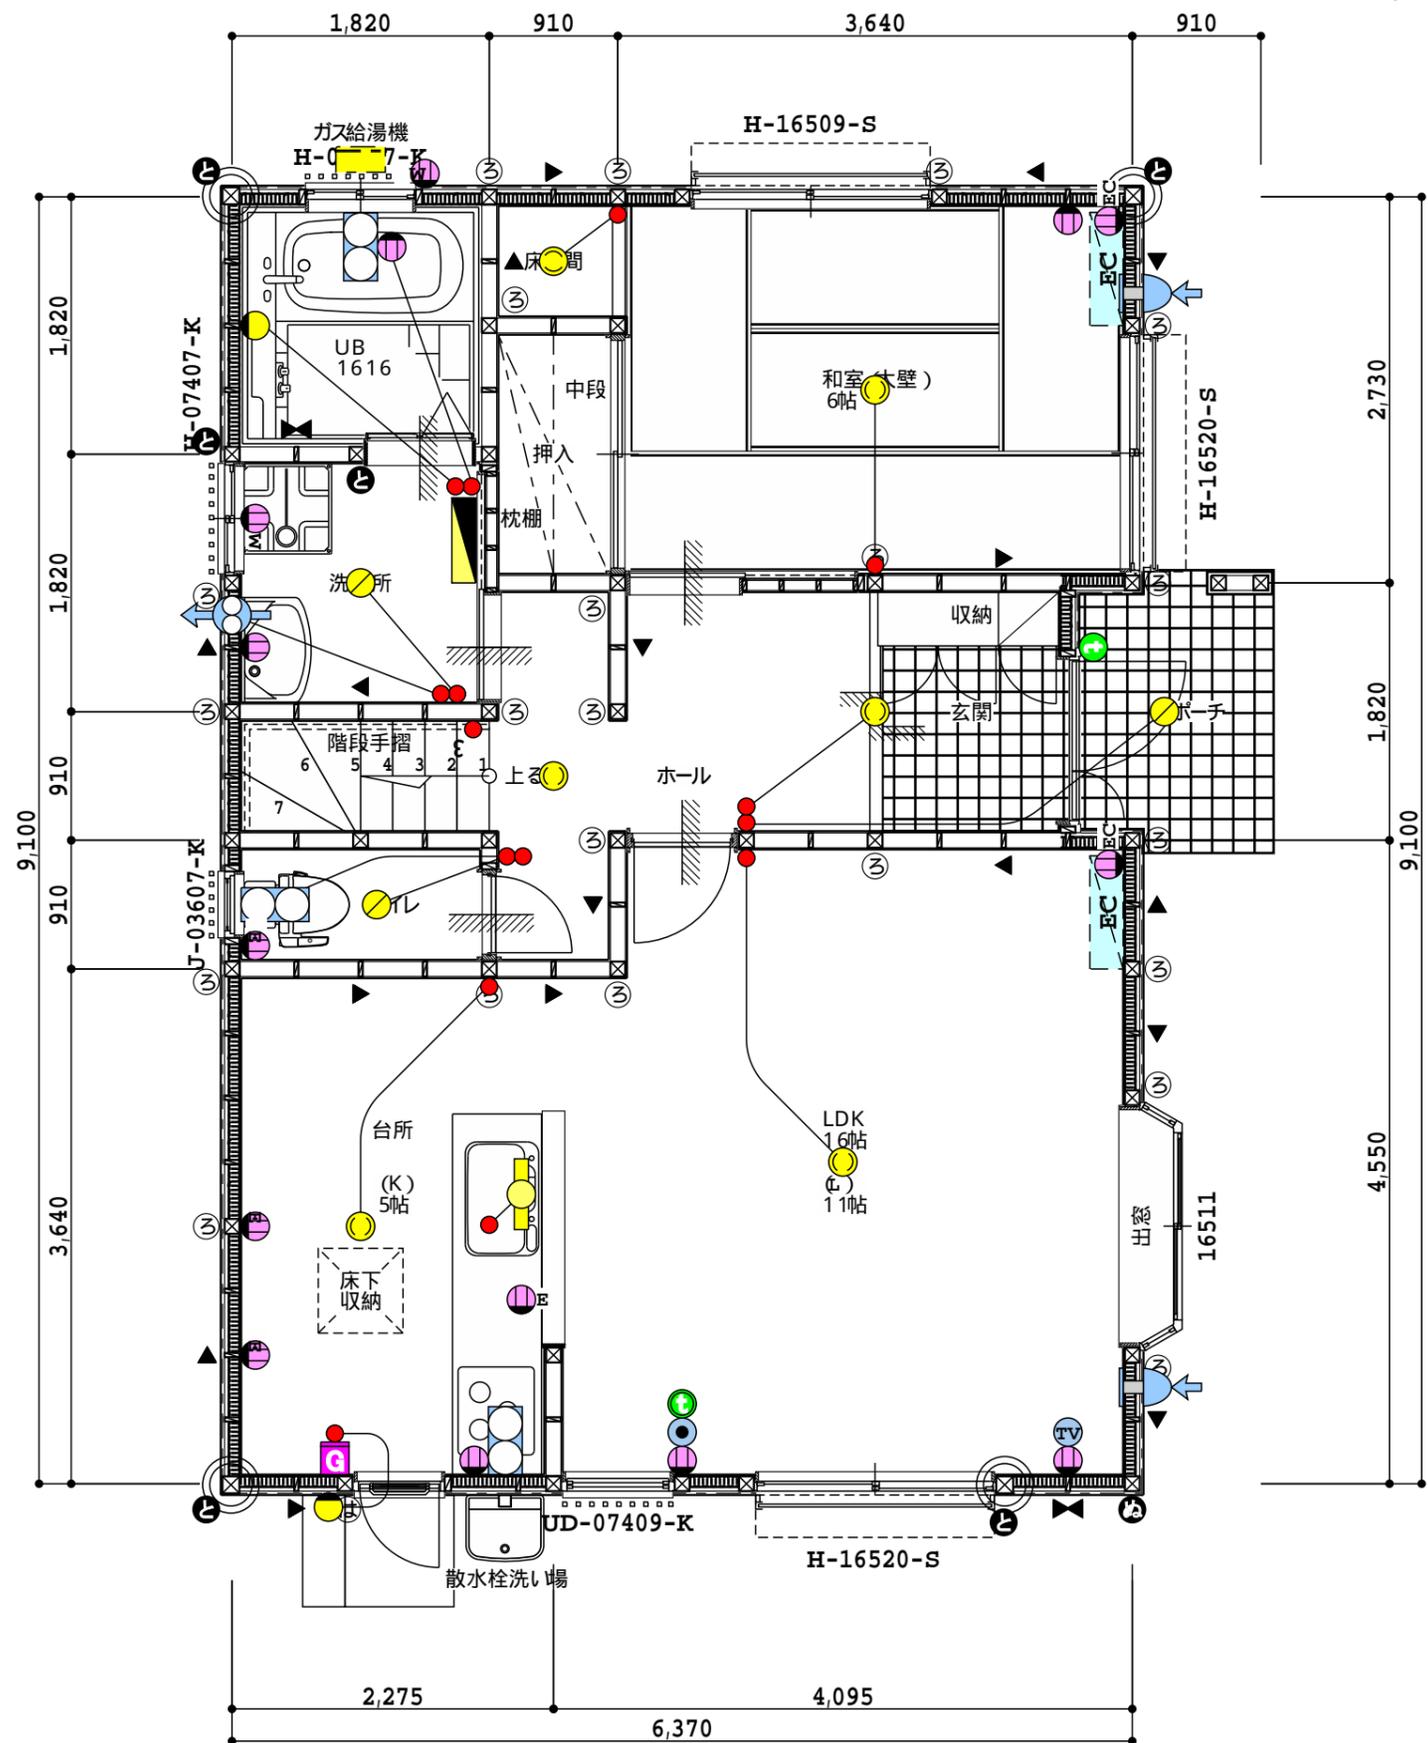

カク企画 1級建築士事務所
 登録番号 福岡県知事登録 第1-40414
 1級建築士 大臣登録 第251844号 角田 功

検印

設計年月日

平成 18年 6月 12日

担当

角田 功

工事名称

様邸新築工事

図面名称

1階電気設備図 1/50

NO. 1

設計
記録