



面積表	
敷地面積	142.24㎡ (43.03坪)
建築面積	67.57㎡ (20.44坪) 47.50%
1階床面積	67.07㎡ (20.29坪)
2階床面積	55.48㎡ (16.78坪)
延べ面積	122.55㎡ (37.07坪) 86.16%

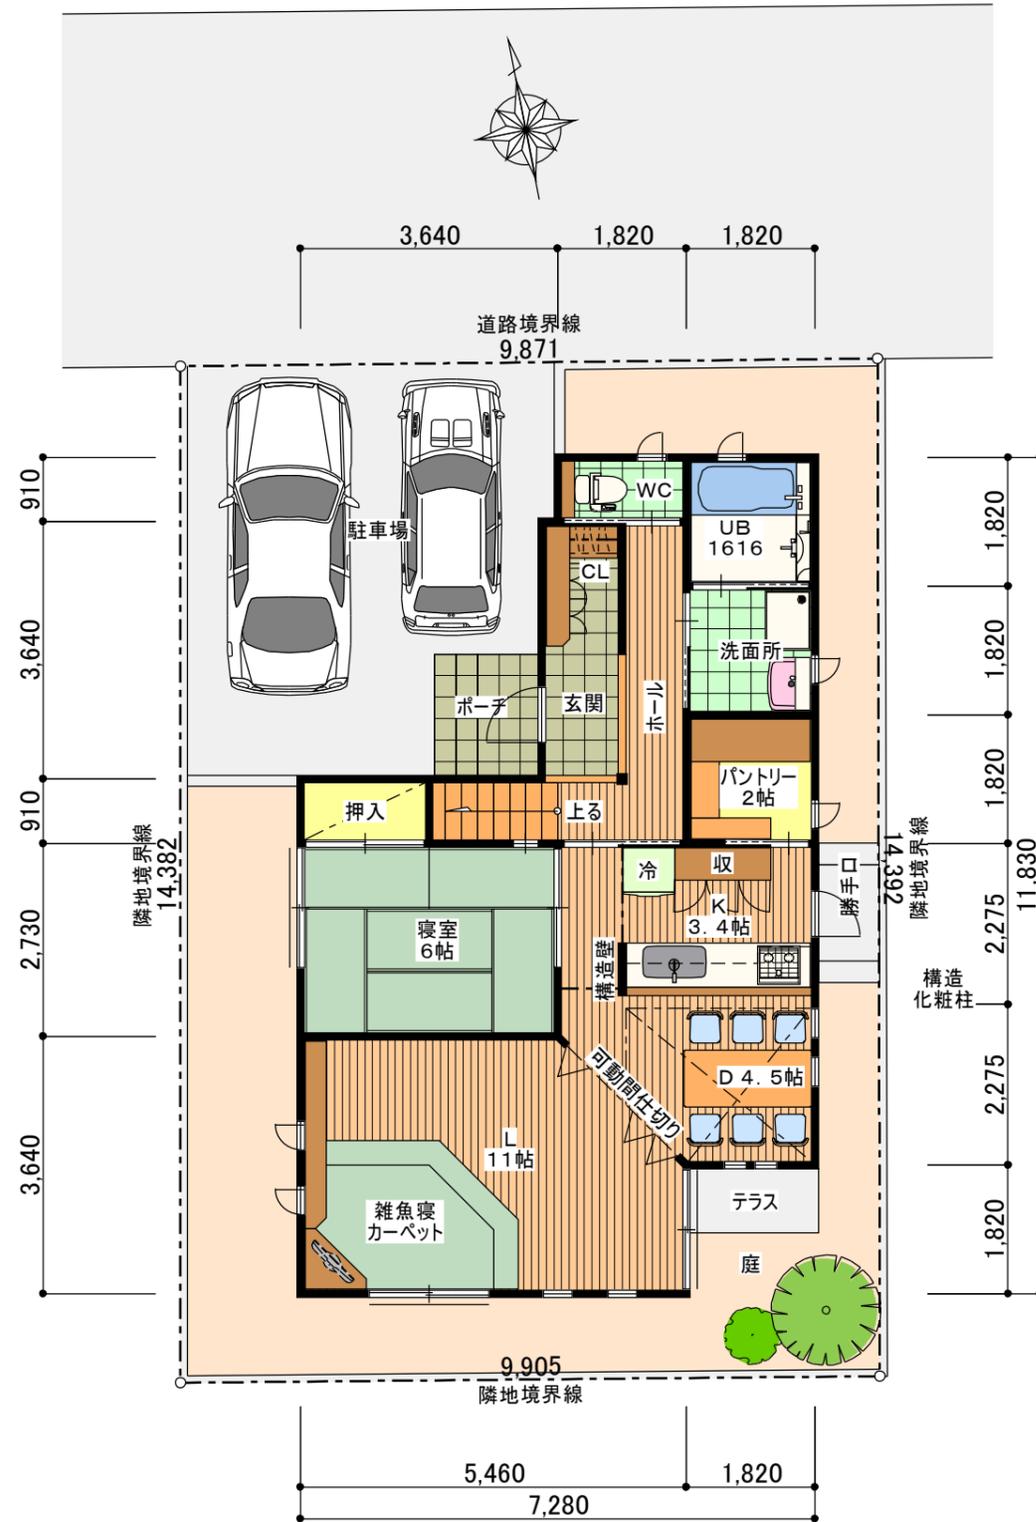

1階平面図

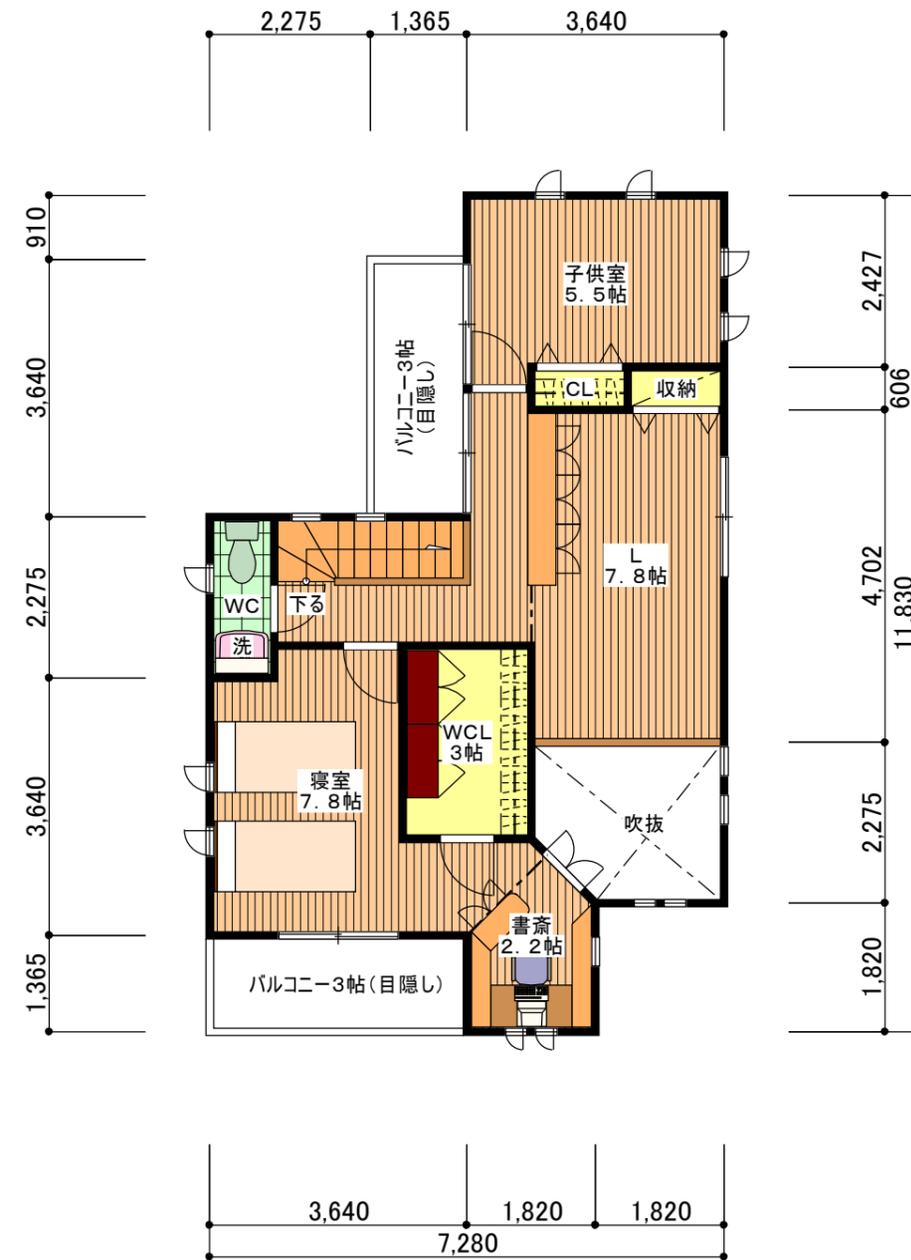

2階平面図

設計記録	2008/10/30	窓の位置と形状を変更

カク企画1級建築士事務所
 登録番号 福岡県知事登録 第1-40414
 1級建築士 大臣登録 第251844号 角田 功




検印	設計年月日
担当	角田 功

工事名称	間取りプラン集	NO'
図面名称	平面計画図 1/100	

洋風シンプル 吹抜が見える書斎

プラン2 洋風シンプル 35坪~40坪 PLAN-8 北側道路 木造2階建て 4LDK

<http://kakukikaku.com/>

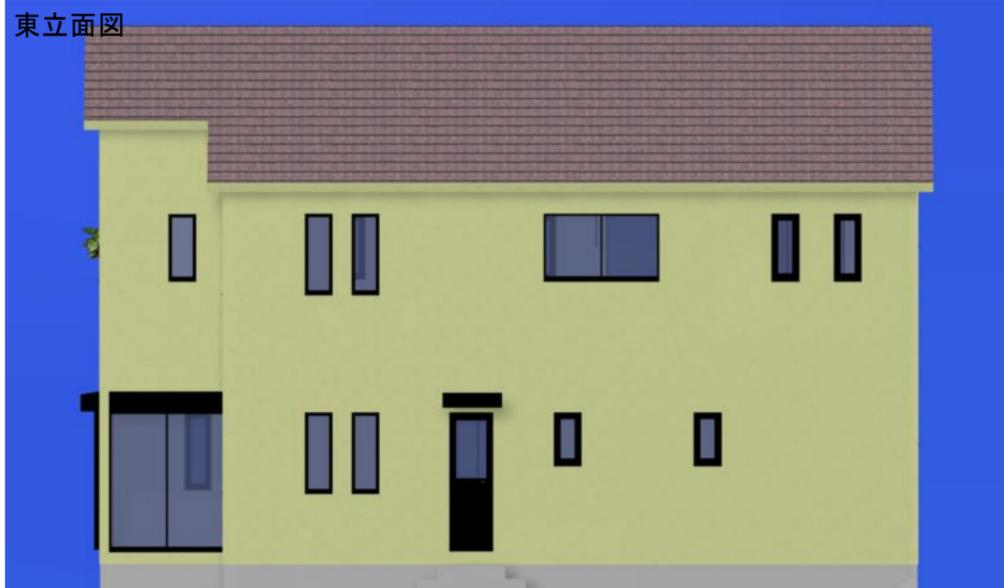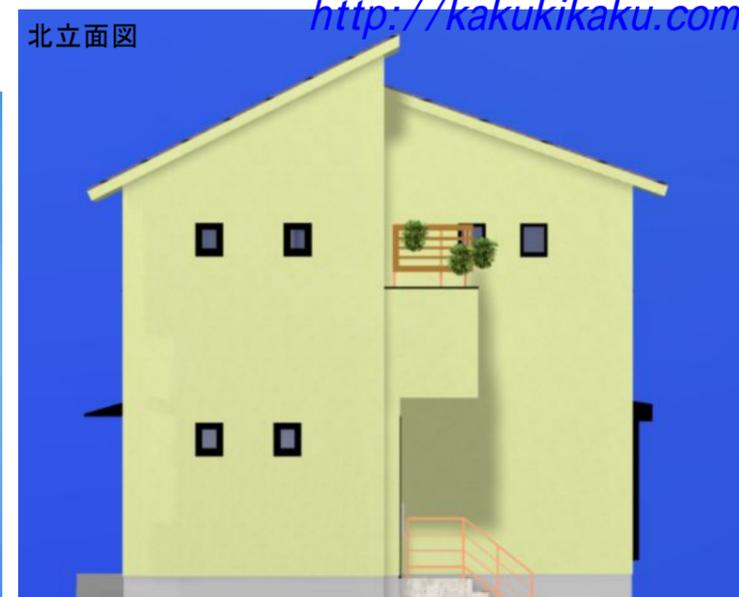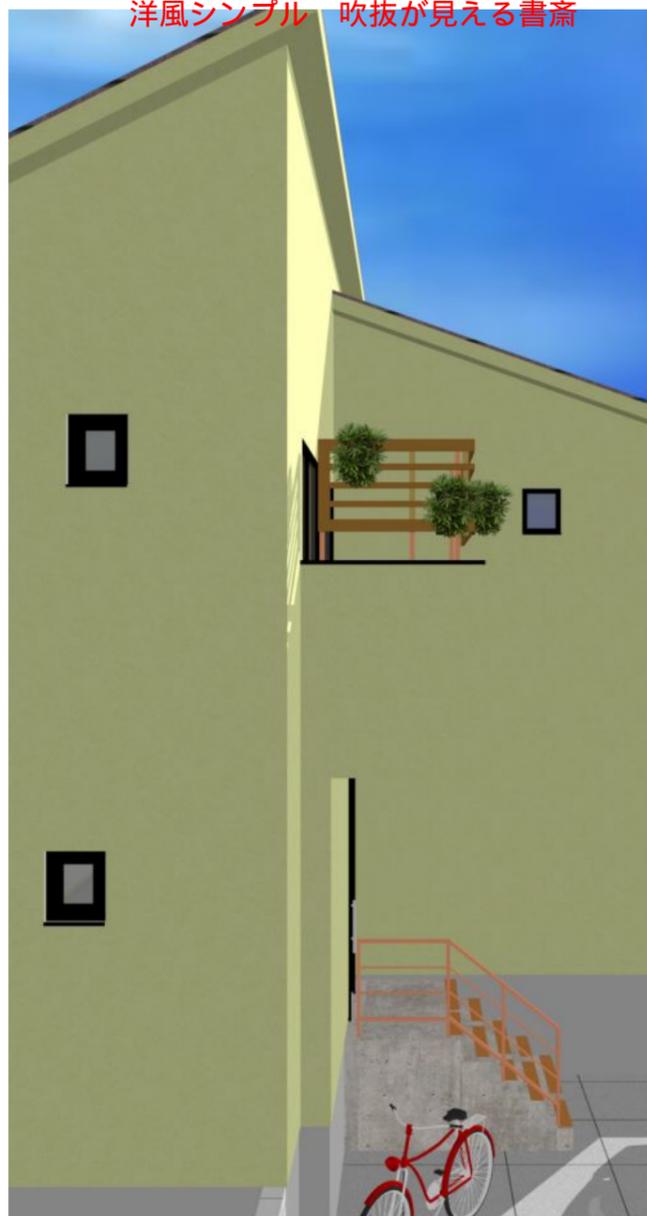

設計	
記録	

カク企画1級建築士事務所
 登録番号 福岡県知事登録 第1-40414
 1級建築士 大臣登録 第251844号 角田 功

検印	設計年月日
	担当 角田 功

工事名称	間取りプラン集	NO'
図面名称	外観計画図	