

面積表

建築面積	120.17㎡ ( 36.35坪 )
1階床面積	106.19㎡ ( 32.12坪 )
2階床面積	66.55㎡ ( 20.13坪 )
延べ面積	172.74㎡ ( 52.26坪 )

設計	
記録	

**カク企画1級建築士事務所**  
 登録番号 福岡県知事登録 第1-40414  
 1級建築士 大臣登録 第251844号 角田 功

検印 設計年月日  
 担当



工事名称 **間取りプラン集** NO'  
 図面名称 平面計画図 1/100

洋風切り妻 風格のある洋館風

〇〇邸新築工事

45坪以上 PLAN-14 南側道路 木造2階建て 5LDK

<http://kakukikaku.com/>

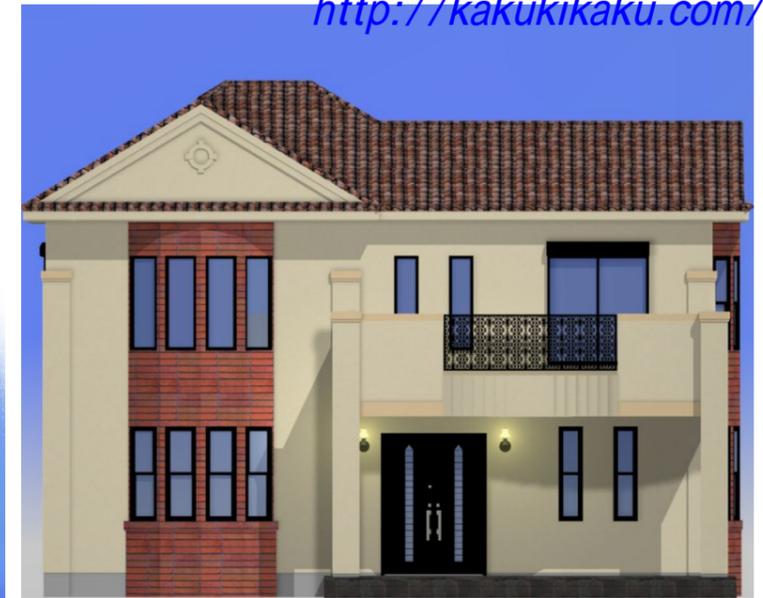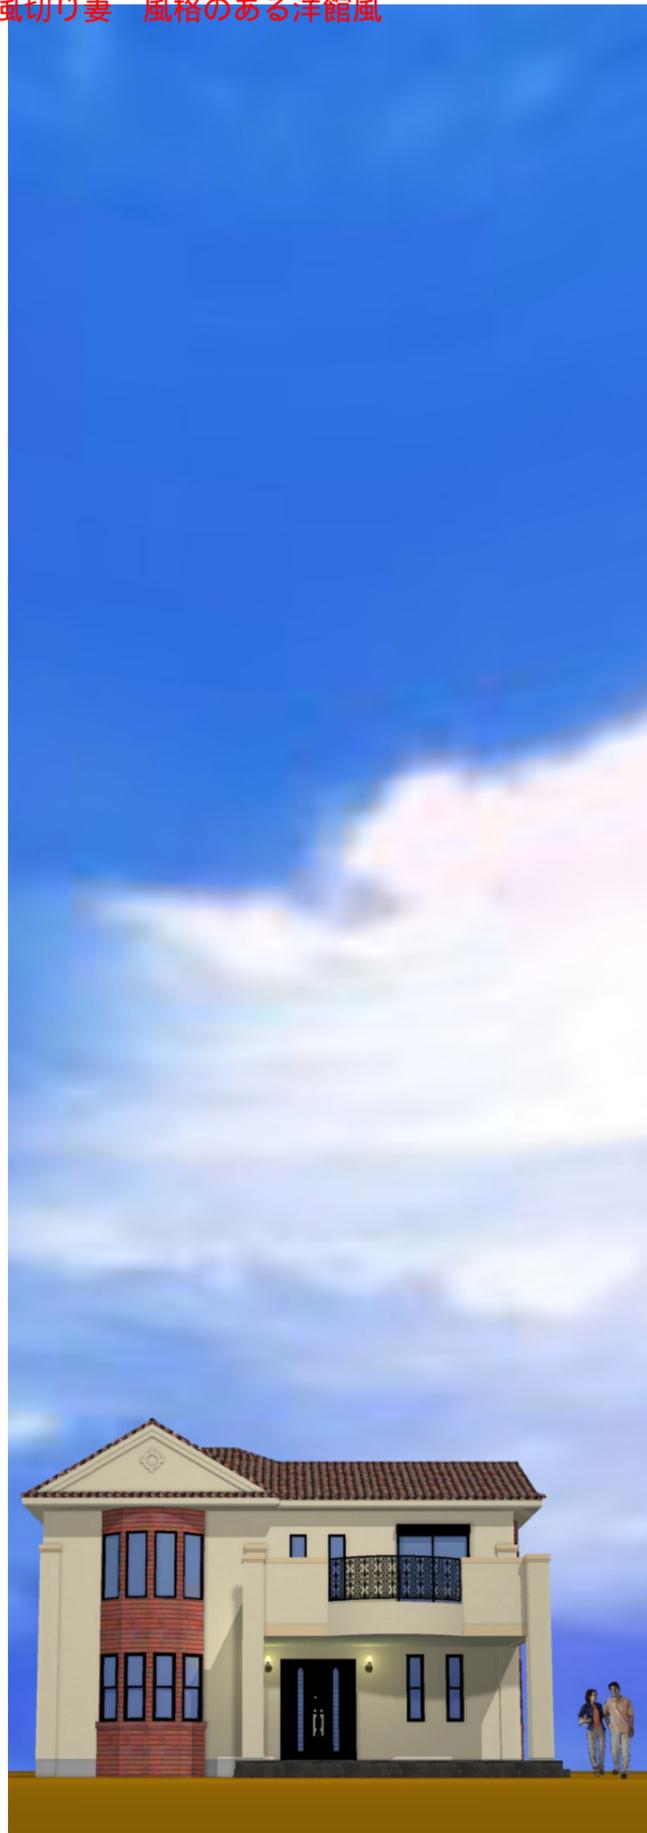

設計 記録		


**カク企画1級建築士事務所**  
 登録番号 福岡県知事登録 第1-40414  
 1級建築士 大臣登録 第251844号 角田 功

検印	設計年月日
担当	

工事名称	<b>間取りプラン集</b>	TYPE
図面名称	外観計画図	